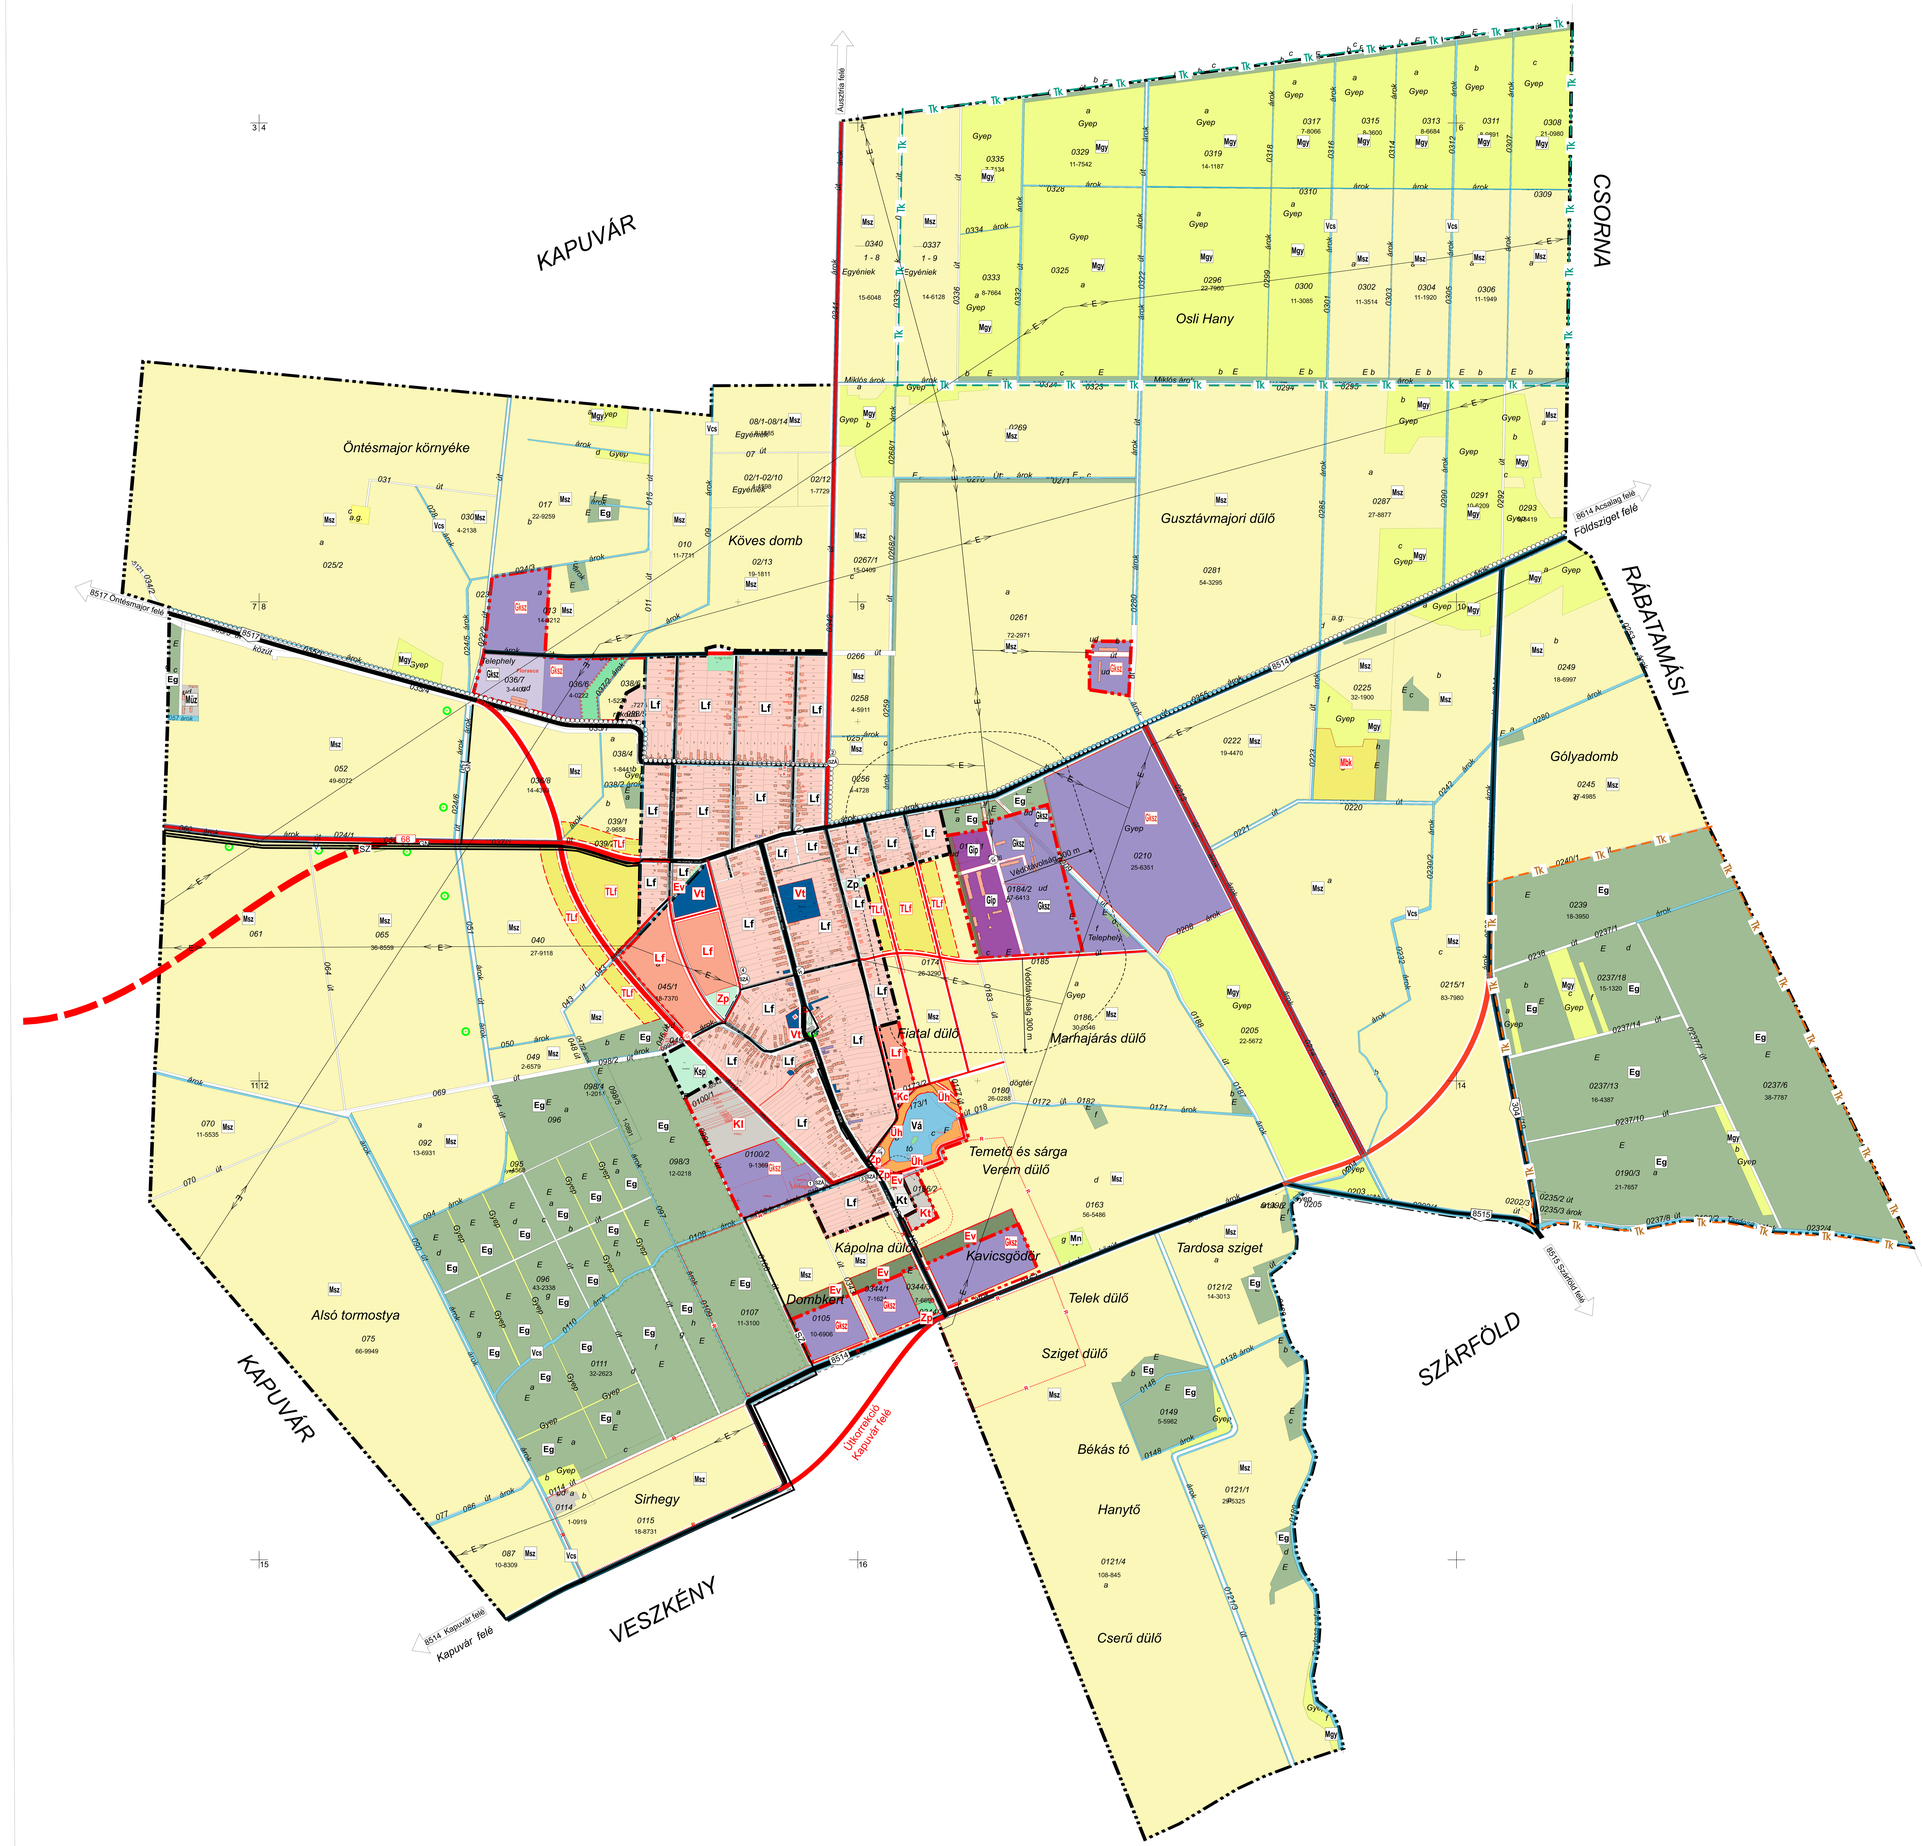

JELMAGYARÁZAT

TERÜLETFELHASZNÁLÁSI MÓDOK

Általános építési használat szerint:

	Meglévő	Tervezett
Belterület határa		
Beépítésre szánt terület:		
Lakóterület		
Vegyes terület		
Gazdasági terület		
Üdülőterület		
Különleges terület		
Beépítésre nem szánt terület:		
Közlekedési terület		
Zöldterület		
Erdőterület		
Mezőgazdasági terület		
Vízgazdálkodási terület		
A beépítésre szánt területek sajátos használata szerint:		
Lakóterület		
- nagyvárosias lakóterület	Ln	Ln
- kisvárosias lakóterület	Lk	Lk
- kertvárosias lakóterület	Lke	Lke
- falusias lakóterület	Lf	Lf
- tartalék falusias lakóterület		TLf
Vegyes terület		
- településközpont vegyes terület	Vt	Vt
- központi vegyes terület	Vk	Vk
Gazdasági terület		
- kereskedelmi, szolgáltató gazdasági terület	Gksz	Gksz
- ipari gazdasági terület	Gip	Gip
Üdülőterület		
- üdülőházas különleges terület	Üü	Üü
- hétvégiházas különleges terület	Üh	Üh
Különleges terület		
- temető	Kt	
- sportpálya	Ksp	Ksp
- lovarda		Kl
- kemping		Kc
Beépítésre nem szánt területek Közlekedési terület		
- általános közlekedési terület	KÖu	KÖu
- vasútterület	KÖk	Köv
- víziterület (hajóállomás)	KÖv	KÖv
- repülőtér	KÖl	KÖl
Zöldterület		
- közpark	Zp	Zp
- zöldfelületi intézmény		
Erdőterület		
- védelmi (védett és védő)	Ev	Ev
- gazdasági	Eg	Eg
- eü.-i - szociális, turisztikai	Ee	Ee
- oktatási, - kutatási	Eo	Eo
Mezőgazdasági terület		
- üzemi	Mk	Mk
- általános	Má	Má
- szántó	Msz	Msz
- gyep	Mgy	Mgy
- legelő	Ml	Ml
- birtokközpont		Mbk
Vízgazdálkodási terület		
- vizgazdálkodási terület	Vv	Vv
- állóvizek medre és partja	Vá	Vá
- folyóvizek medre és partja	Vf	Vf
- közcélú nyílt csatorna medre és partja	Vcs	Vcs
Tartalék terület		
- tartalék falusias lakóterület		TFL

MŰVI ÉRTÉKVÉDELEM

ORSZÁGOS (NEMZETKÖZI) MŰVI ÉRTÉKVÉDELEM

- világörökség területének határa	V	V
- műemléki jelentőségű terület határa	MJ	MJ
- régészeti terület határa	R	R

HELYI MŰVI ÉRTÉKVÉDELEM

- helyi értékvédelmi terület határa	he	he

TÁJ- ÉS TERMÉSZETVÉDELEM

ORSZÁGOS (NEMZETKÖZI) TÁJ- ÉS TERMÉSZETVÉDELEM

- természeti terület határa	Tt	Tt
- nemzeti park határa	N	N
- tájvédelmi körzet határa	Tk	Tk
- orsz.j. Természetvédelmi terület határa	T	T
- fokozottan védett terület határa	F	F
- védett term. Terület védőövezetének határa		
- országos jelentőségű védett természeti emlék		
- egyedi tájérték	T	T

HELYI TÁJ- ÉS TERMÉSZET-VÉDELEM

- helyi természetvédelmi terület határa	ht	ht
- helyi jelentőségű védett természeti emlék		

KÖRNYEZETVÉDELEM (határvonalak)

EGYÉB

- védőterület, védőtávolság, védősáv határa (pl: adótorony, temető)	50 m	50 m

KÖZLEKEDÉS

KÖZÚTI KÖZLEKEDÉS

- országos mellékút
- települési gyűjtőút
- települési mellékút
- fontosabb szintbeni közúti csomópont
- kerékpárút
- gyalogút
- vegyeshasználatú gépjárműút
- jelentős közhasználatú parkoló-hely (a férőhelyszám rögzíthető) — P / P
- autóbusz megállóhely — AM / AM

KÖZMŰVEK, HIRADÁS

VIZIKÖZMŰVEK

- vízmű — V
- víztározó (pl: víztorony, medence)
- vízműkutak
- ivóvíz gerincvezeték — V / V
- iparivíz gerincvezeték — IV / IV

SZENNYVÍZ KÖZMŰVEK

- szennyvíz főgyűjtő csatorna (gravitációs) — SZ / SZ
- szennyvíz főgyűjtő csatorna (nyomó-, vákumos) — SZ / SZ
- szennyvíz átemelő — SZÁ / SZÁ

CSAPADÉKVÍZ KÖZMŰVEK

- csapadékvíz tározó — CBV / CBV

HULLADÉK

- veszélyes hulladéklerakó és kezelő — KÖH / KÖH
- kommunális szilárd hulladék-lerakó és kezelőhely — SZ / SZ
- dögkút — D / D

ELEKTROMOS KÖZMŰVEK

- villamos gerinchálózat (10-20kV) — E / E
- elektromos alállomás — VA / VA
- transzformátor állomás — VT / VT

GÁZKÖZMŰVEK

- nagy-középnyomású gázvezeték (4-25 bar) — GKN / GKN
- nagynyomású gázvezeték (>25 bar) — GN / GN
- gázfogadó állomás — G / G
- gázátadó állomás — G / G

HÍRKÖZLÉS, TÁVKÖZLÉS

- távközlő gerinckábel, primer kábel (elérési törzshálózat) — T–T / T–T
- adó-, vevőtorony, átjátszó állomás — T / T

INTÉZMÉNYEK

- igazgatási
- oktatási
- művelődési
- egyházi
- kereskedelmi
- kiránduló
- sport
- szabadidő
- egészségügyi
- gyógyszertár
- posta
- temető
- strand
- tűzoltóság — T

Az alaptérkép a győri Földhivatal által kiadott ingatlan- nyilvántartási térkép hiteles másolatának digitalizálásával készült az állami alap-adatok felhasználásával, azzal mindenben megegyezik. A helyszíni felmérés eredményeit piros vonallal tüntettük fel.

ENEDZSER Mérnöki Iroda Kkt. GYŐR Zrínyi u.16. Tel/Fax:(96)519 206 Munkaszám: MMI_R.03.04 17/2005. (V.13.) Határozattal elfogadva	OSLI község TELEPÜLÉSRENDEZÉSI TERVE Teljes közigazgatási bel- és külterület POLGÁRMESTERI HIVATAL 9354 OSLI Fő út 9. sz. **TELEPÜLÉSSZERKEZETI TERV TSZ-1**	Dátum: 2005.05.24. Rajzterület: 0,28 m^2 . . . . . Lépték: M=1:10000	

Kiss Jenő Ferenc	Pintér Gabriella	Jófejű György	Szilvási József	Somlai Zsanett
Közös képviselő vezető építésztervező TT1-08-0048/2001	okl. táj-és kertészmérnök K2-08-0373/00	Okl. építőmérnök, közl. vezető tervező Kid-1/08-0247	Vízilétesítmény vezető tervező V3a-1/T-08-006 V3b,d,f-2/T-08-006	településmérnök számítógépes feldolgozás